

Схема теплоснабжения Ильинского городского поселения Ильинского района Ивановской области

Схема существующего и планируемого теплоснабжения п. Ильинское-Хаванское, котельная №4 фрагмент территории

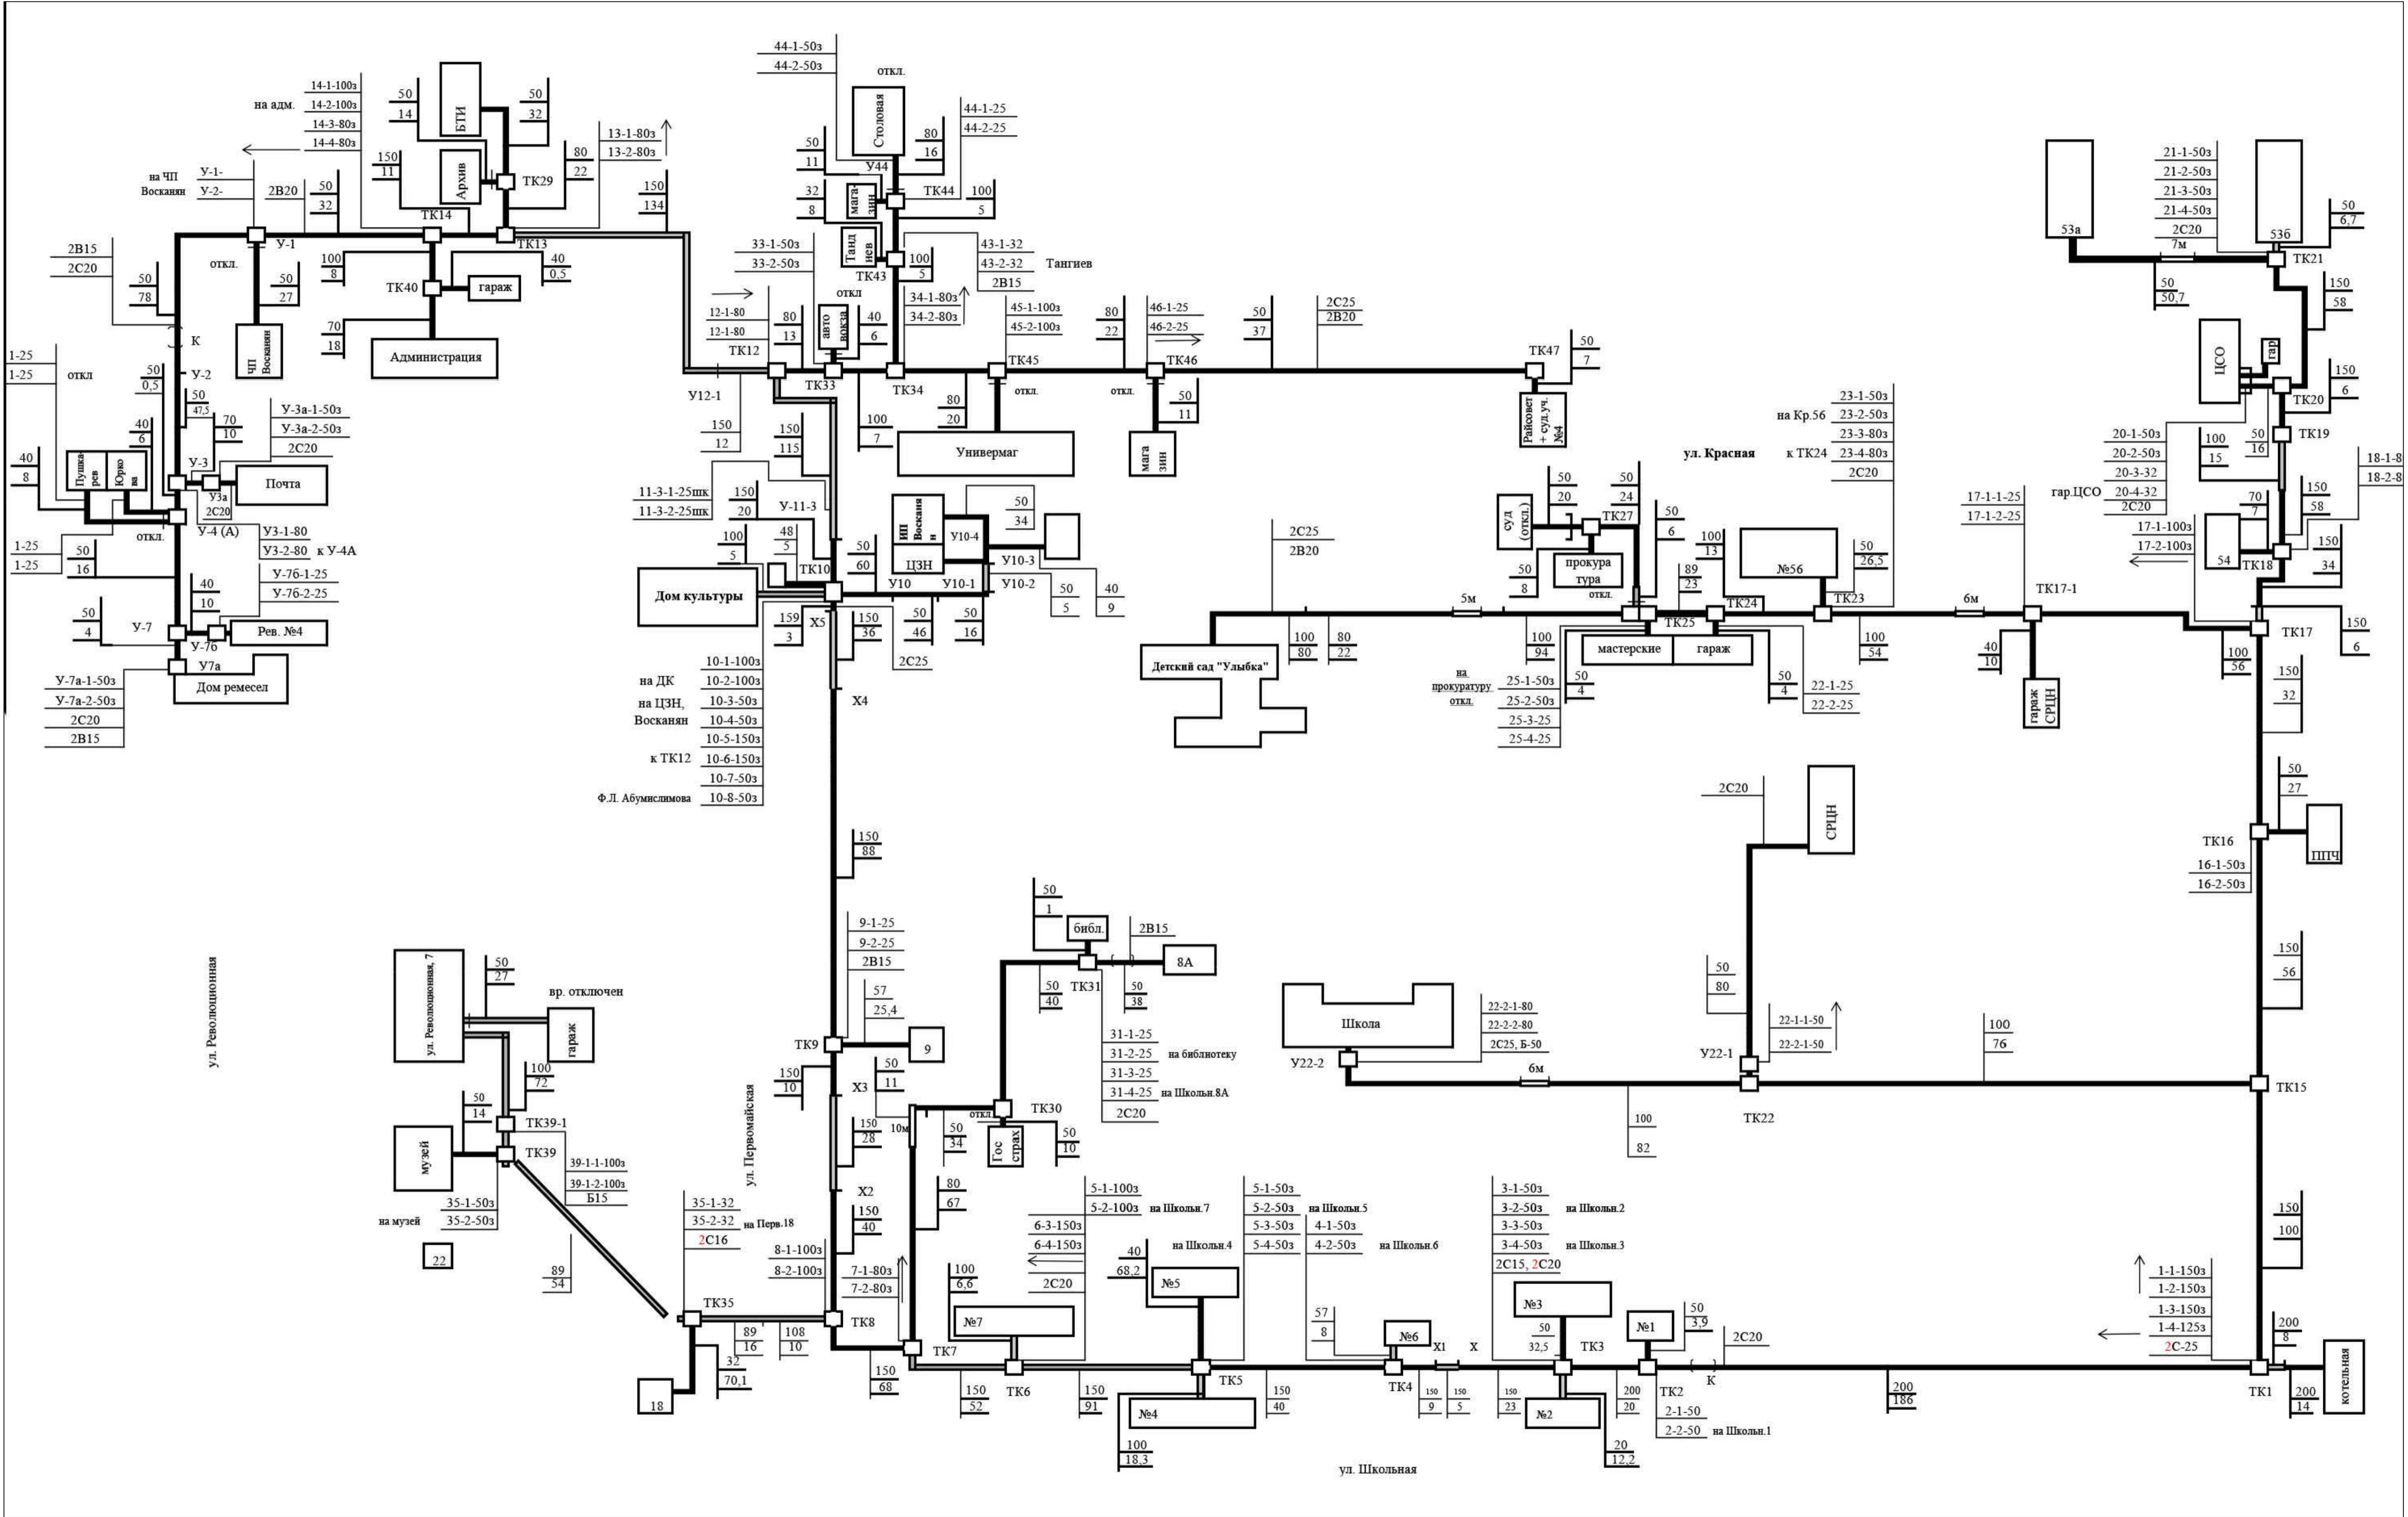


						Схема теплоснабжения Ильинского городского поселения Ильинского района Ивановской области		
Изм.	Копуч	Лист	№ уч	Подпись	Дата			
Разработал	Крылов И.В.					Стадия	Лист	Листов
							2	2
Схема существующего и планируемого теплоснабжения п. Ильинское-Хаванское фрагмент территории, Условные обозначения						г. Вологда		