Схема теплоснабжения Ильинского городского поселения Ильинского района Ивановской области

Схема существующего и планируемого теплоснабжения п. Ильинское-Хаванское, котельная №3 фрагмент территории

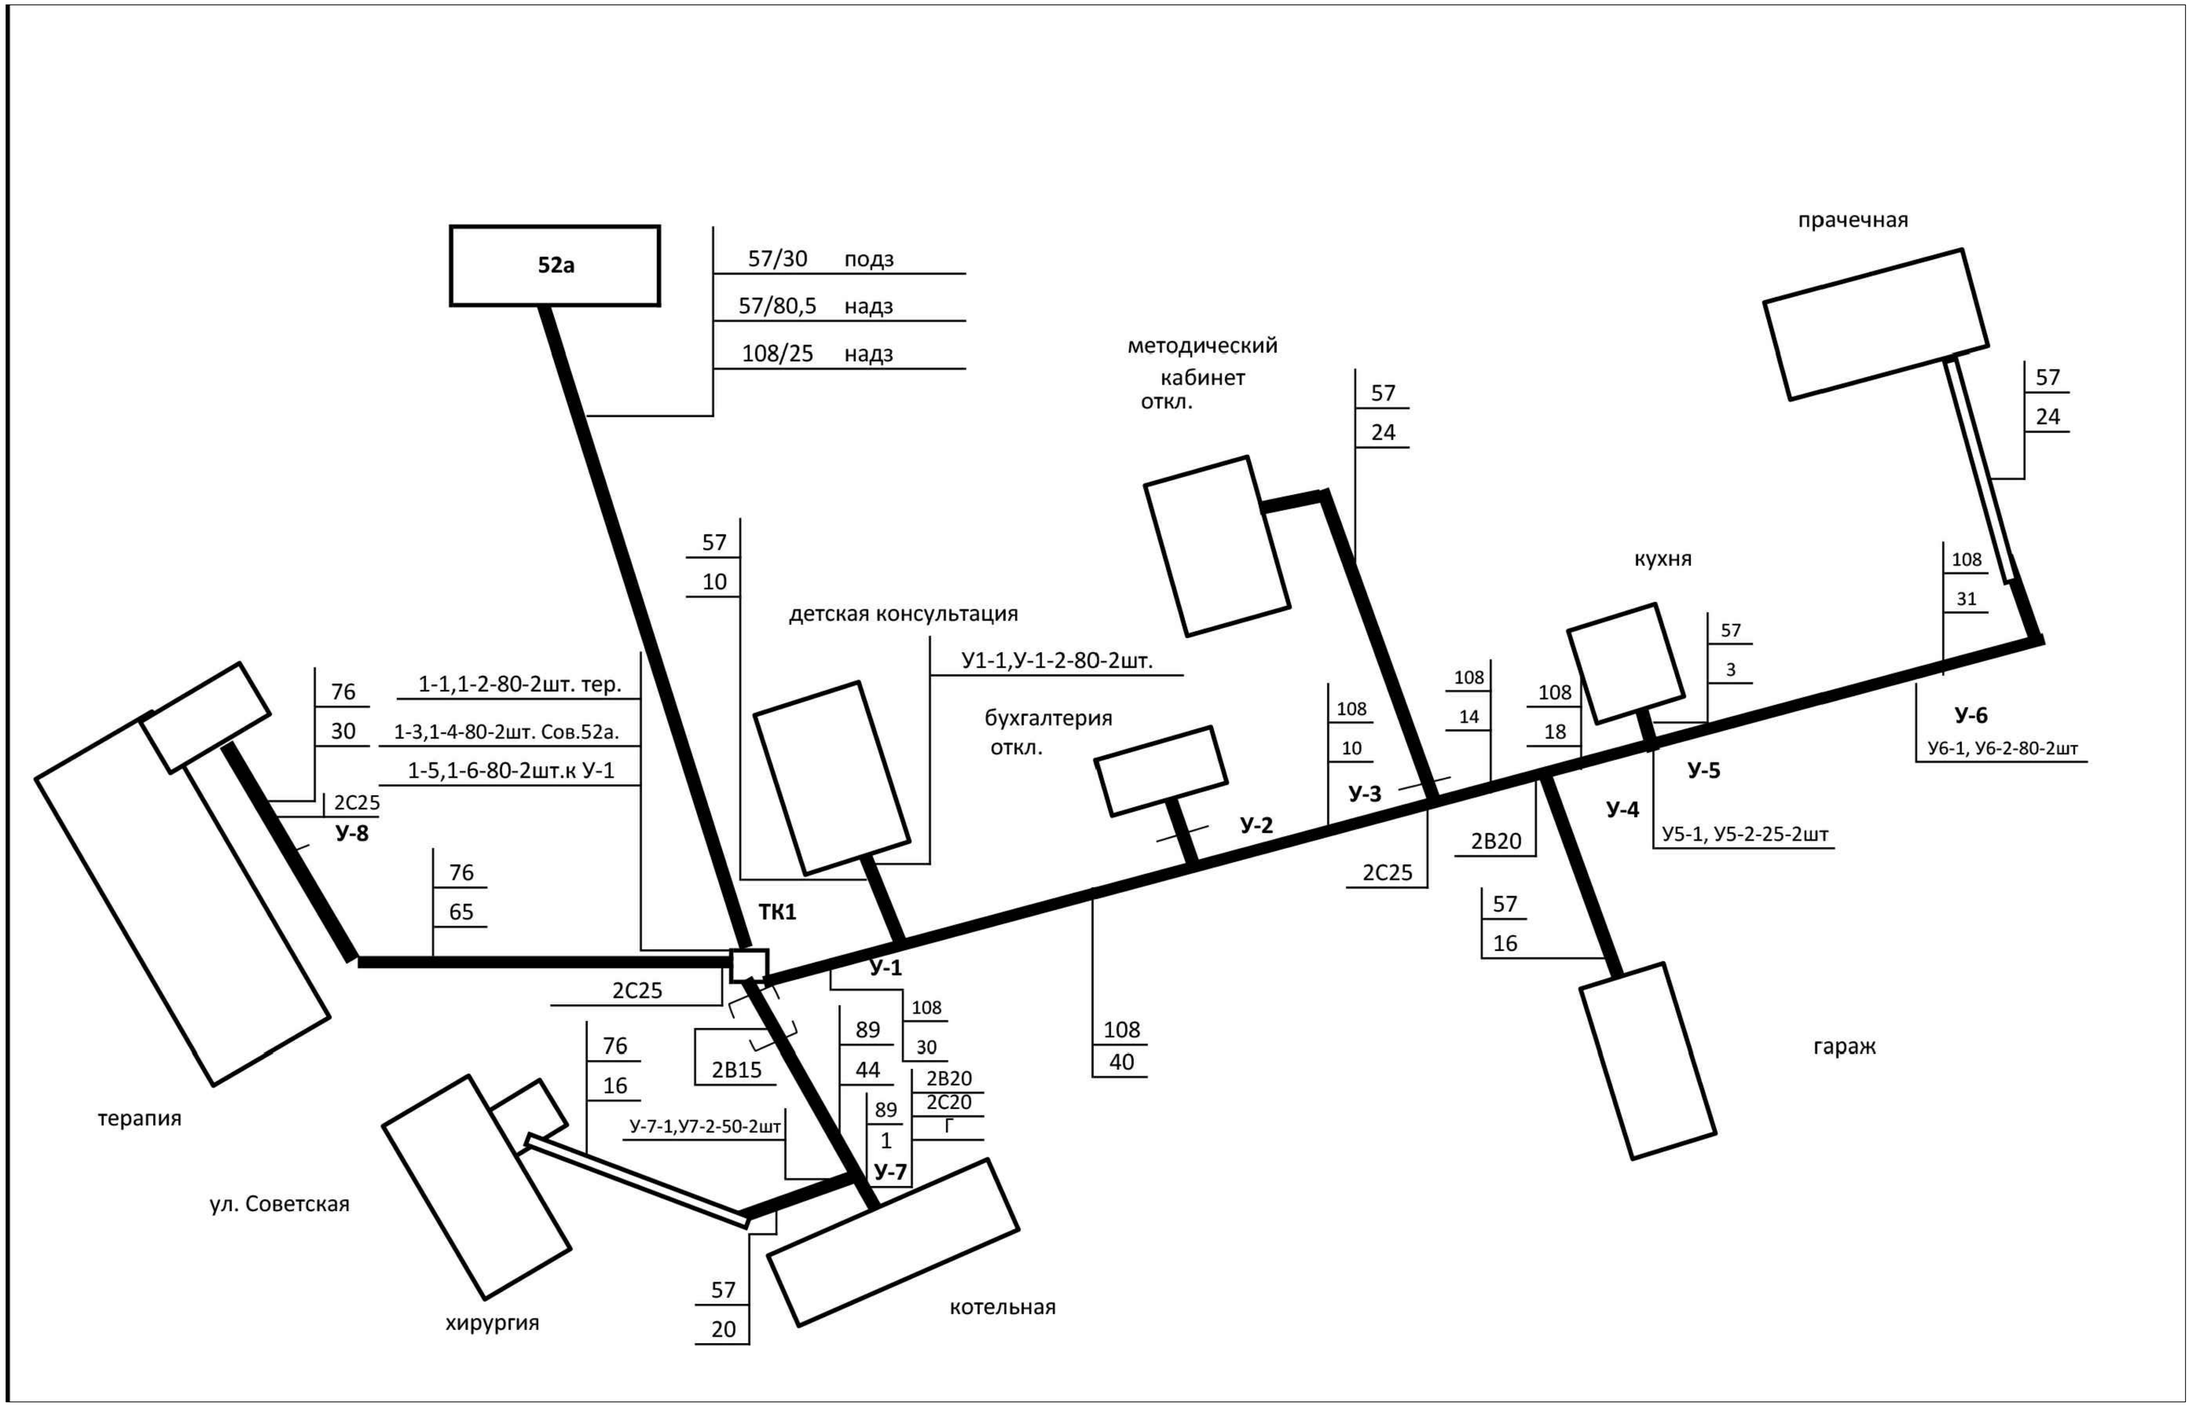

Изм.	Кол.уч.	Лист	№ уч	Подпись	Дата	Схема теплоснабжения Ильинского городского поселения Ильинского района Ивановской области			
Разработал		Крылов И.В.					Стадия	Лист	Листов
								1	2
						Схема существующего и планируемого теплоснабжения п. Ильинское-Хаванское фрагмент территории, Условные обозначения	г. Вологда		